
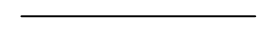
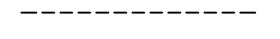
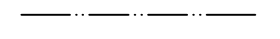




Signaturforklaring:

-  Kabelskabe
-  Føringvej EL (rør under bygning)
-  Føringvej Tele (rør under bygning)
-  Føringvej Antenne (rør under bygning)

Note:

For graveprofil, se tegn HE(-)1.330 01  
De viste forsyningskabler er vejledende og vil blive endeligt disponeret af forsyningerne.

# HE(-)1.3EL 02 A

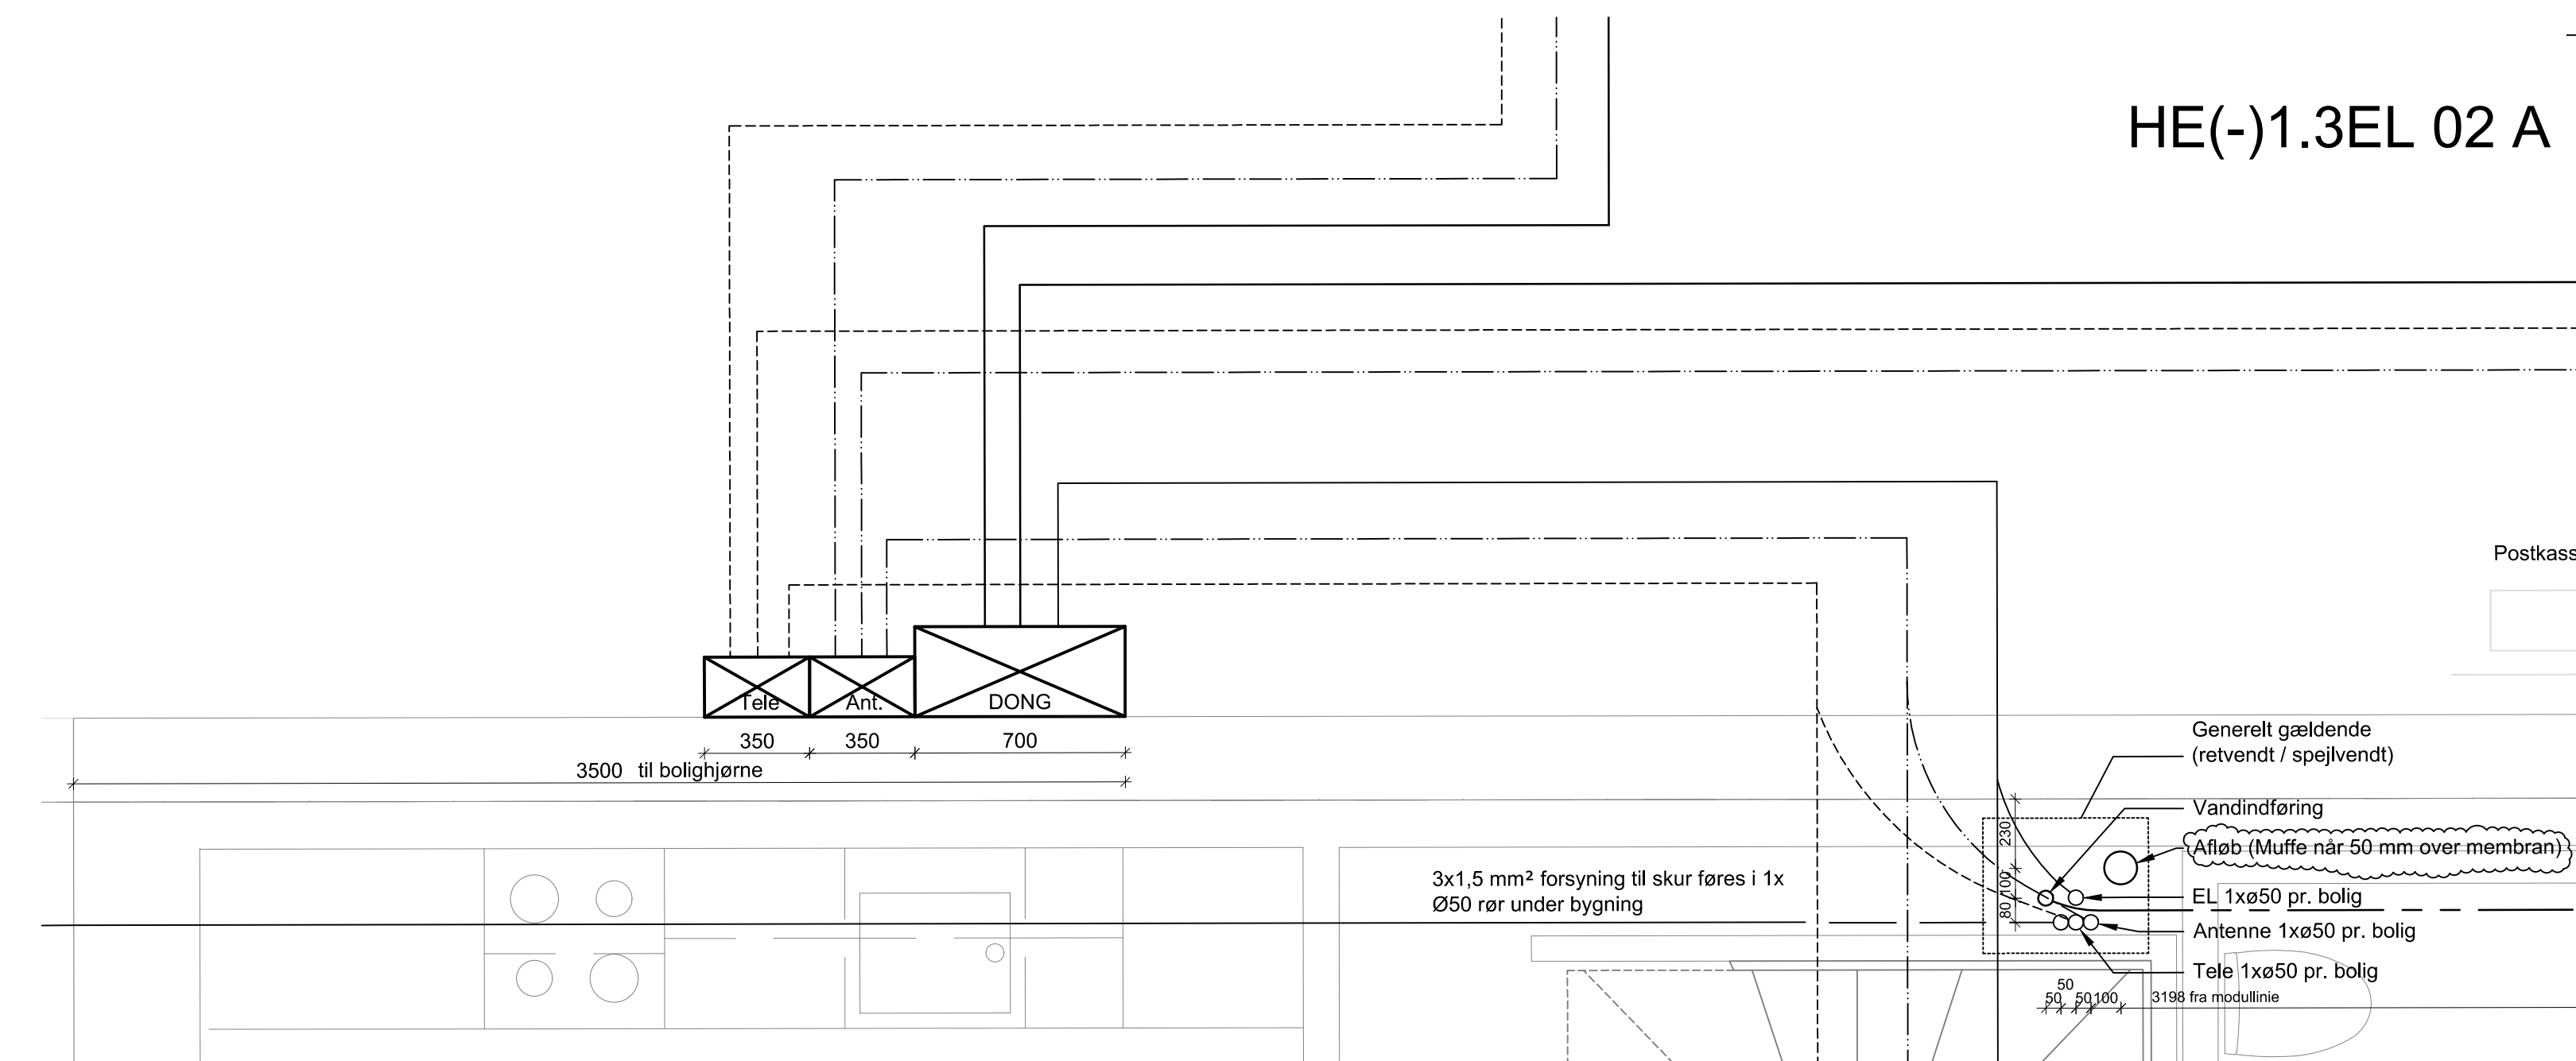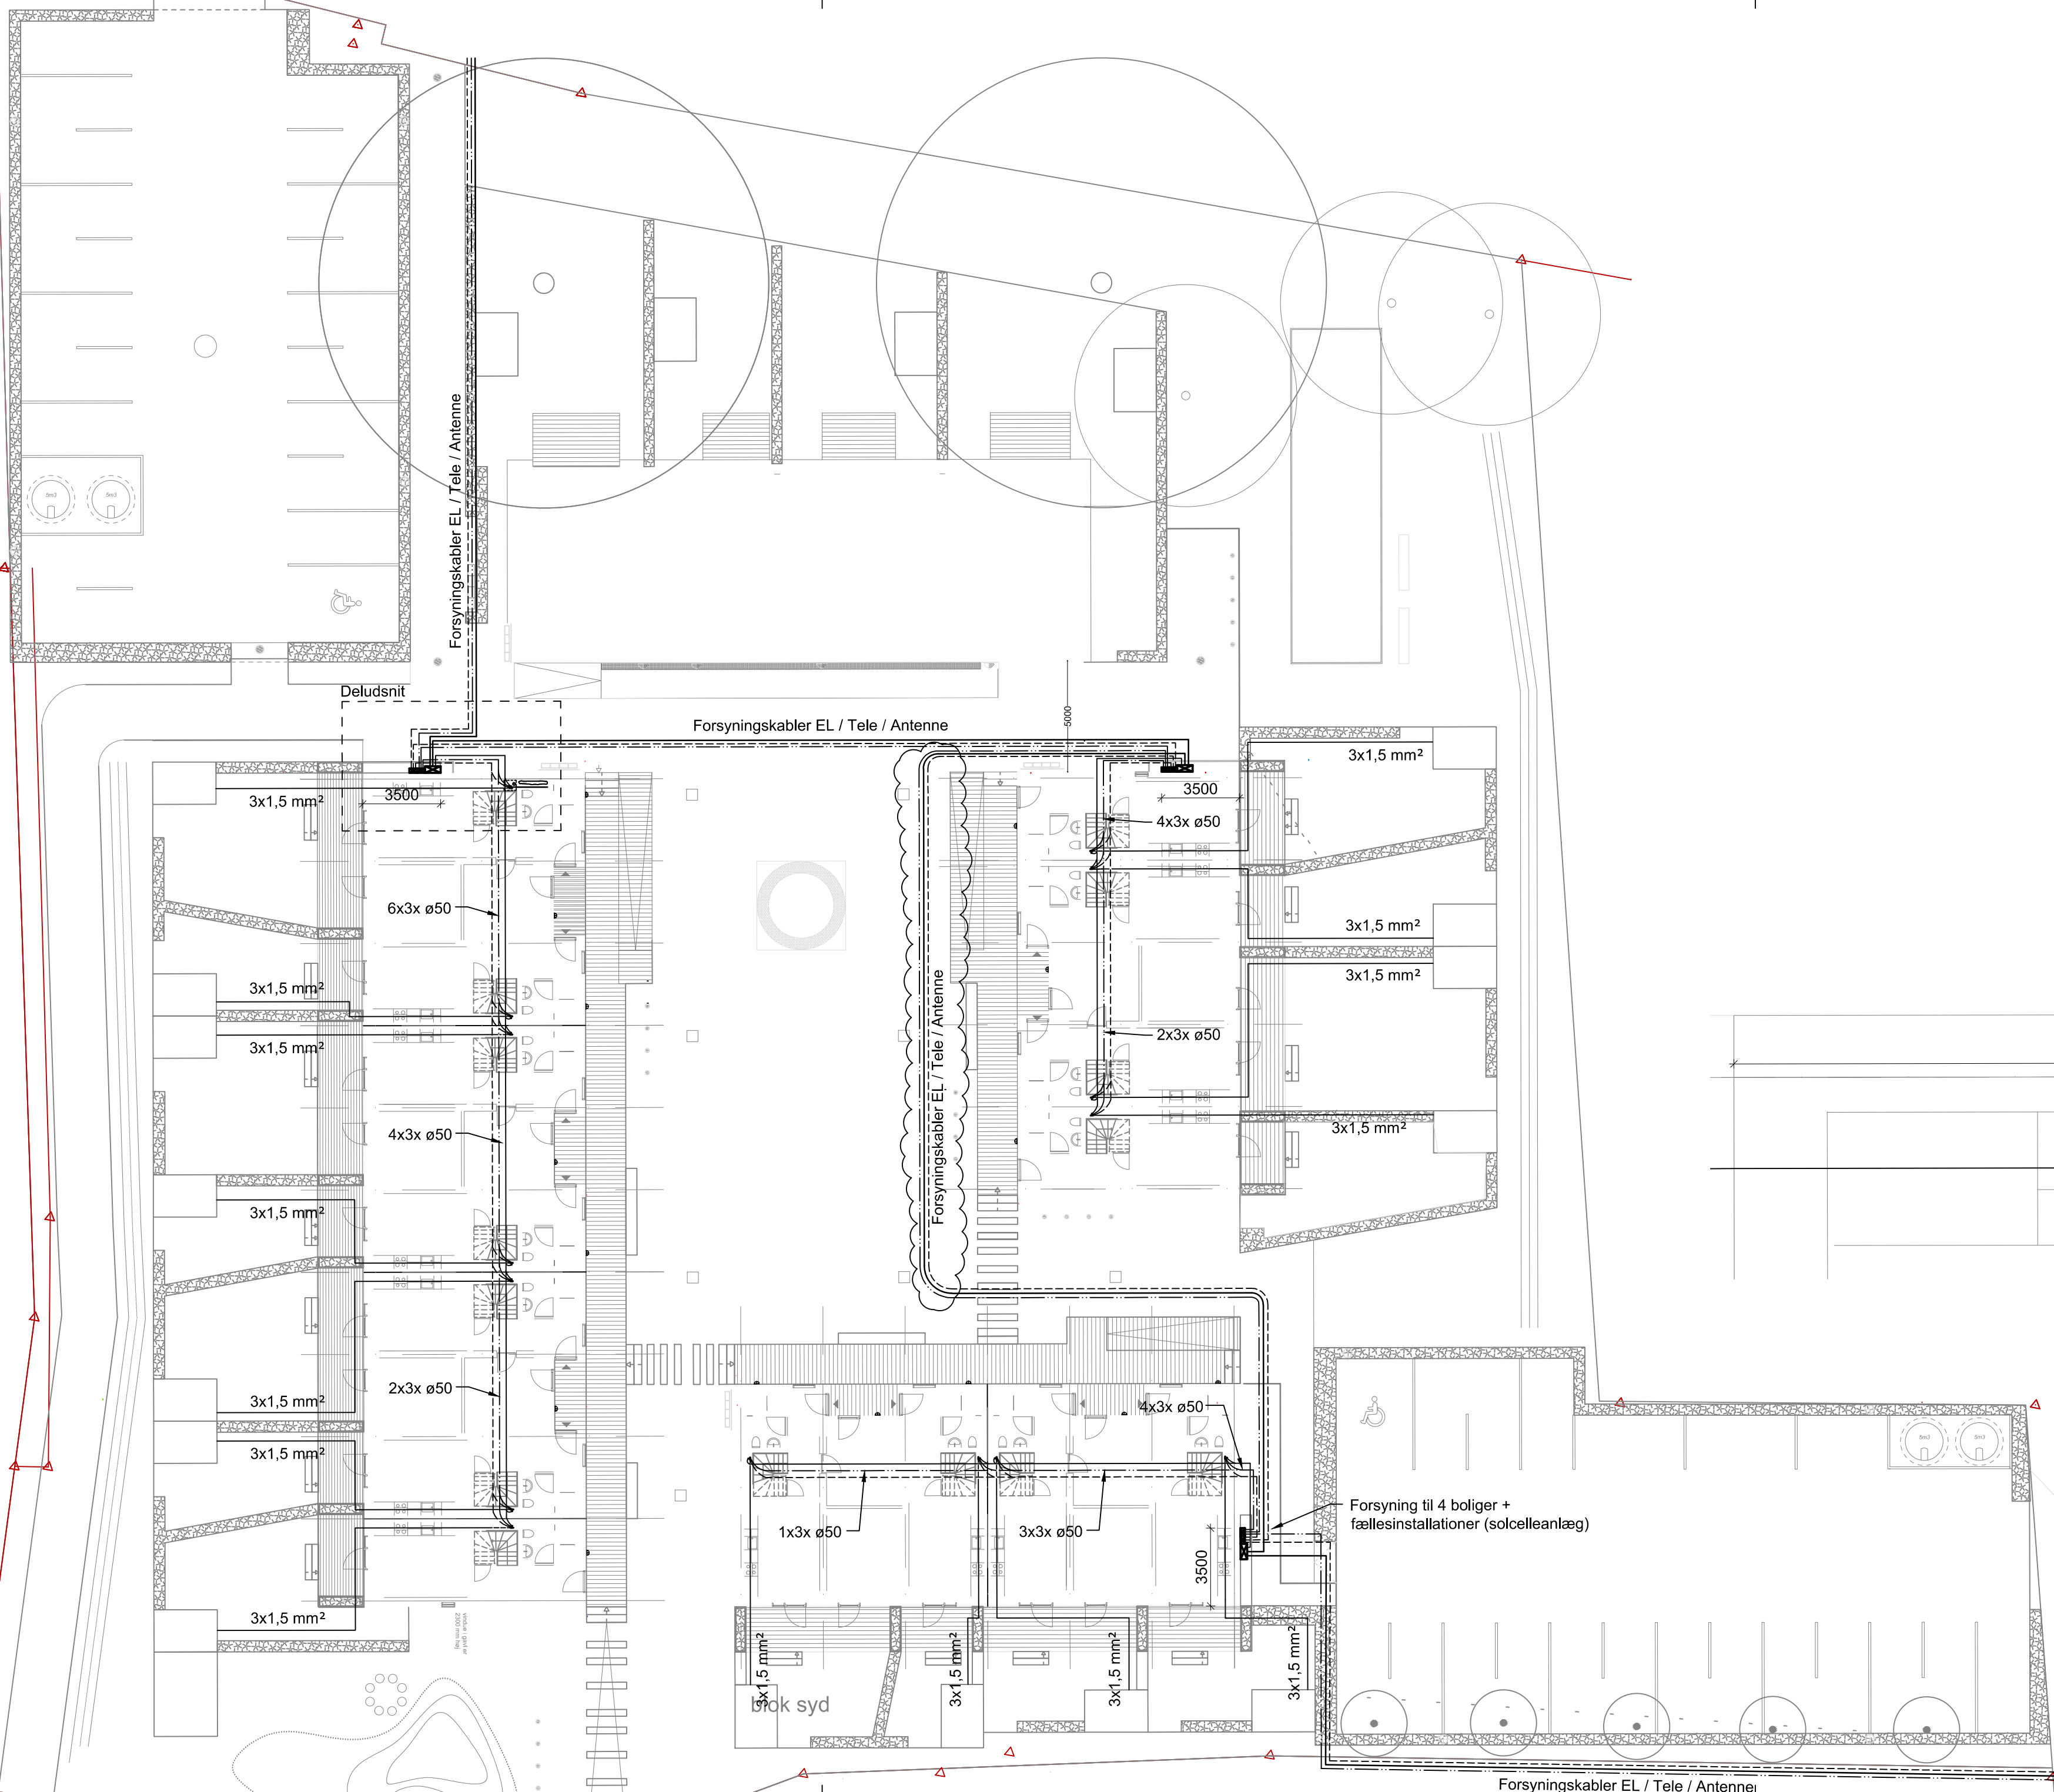

Deludsnit, 1:20

## HOVEDPROJEKT

A: Tekst vedr. afløb på deludsnit tilføjet / Tracé flyttet.

JMA / BDJ - 2014.06.26

## SKIBSTEDGÅRD

Vekso Bygade, Vekso

- BYGHERRE: EGEDAL BØLIGSELSKAB V/ FORRETNINGSFØRER KAB
- BYGHERRERÅDGIVER: DOMINIA A/S
- ARKITEKT/LANDSKAB: TEGNESTUEN VANDKUNSTEN A/S
- INGENIØR KONS.: SLOTH-MØLLER A/S
- INGENIØR INSTAL.: ESBENSEN RÅDGIVENDE ING. A/S
- ENTREPRENØR: BM BYGGEINDUSTRI A/S
- HOVEDENTREPRENØR: G.V.L. ENTREPRISE A/S

VESTER VOLDGADE 17, 1552 KØBENHAVN V  
STUDIESTRÆDE 50, 1554 KØBENHAVN V  
NØRREBROGADE 66D, 2200 KØBENHAVN N  
VESTERGADE 58N, 8000 AARHUS C  
GALIONSVEJ 64, 1437 KØBENHAVN K  
LUPINVEJ 18, 9500 HOBRO  
OLDVEJ 6, 3520 FARUM

kab@kab-bolig.dk +45 33631000  
dominia@dominia.dk +45 33434500  
vandkunsten@vandkunst.dk +45 32542111  
mrd@slloth-moller.dk +45 88273480  
kbh@esbensen.dk +45 88273300  
larss@bmyggeindustri.dk +45 98521744  
GVL@GVL.dk +45 48166800

EMNE: El-ledninger i terræn

# HE(-)1.3EL 02 A

REVIT FIL:

INIT.: jma/bdj KONTR.:

GODK.:

MAL: 1:200, 1:20 DATO: 01.06.2014